


1. Чертеж межевания территории

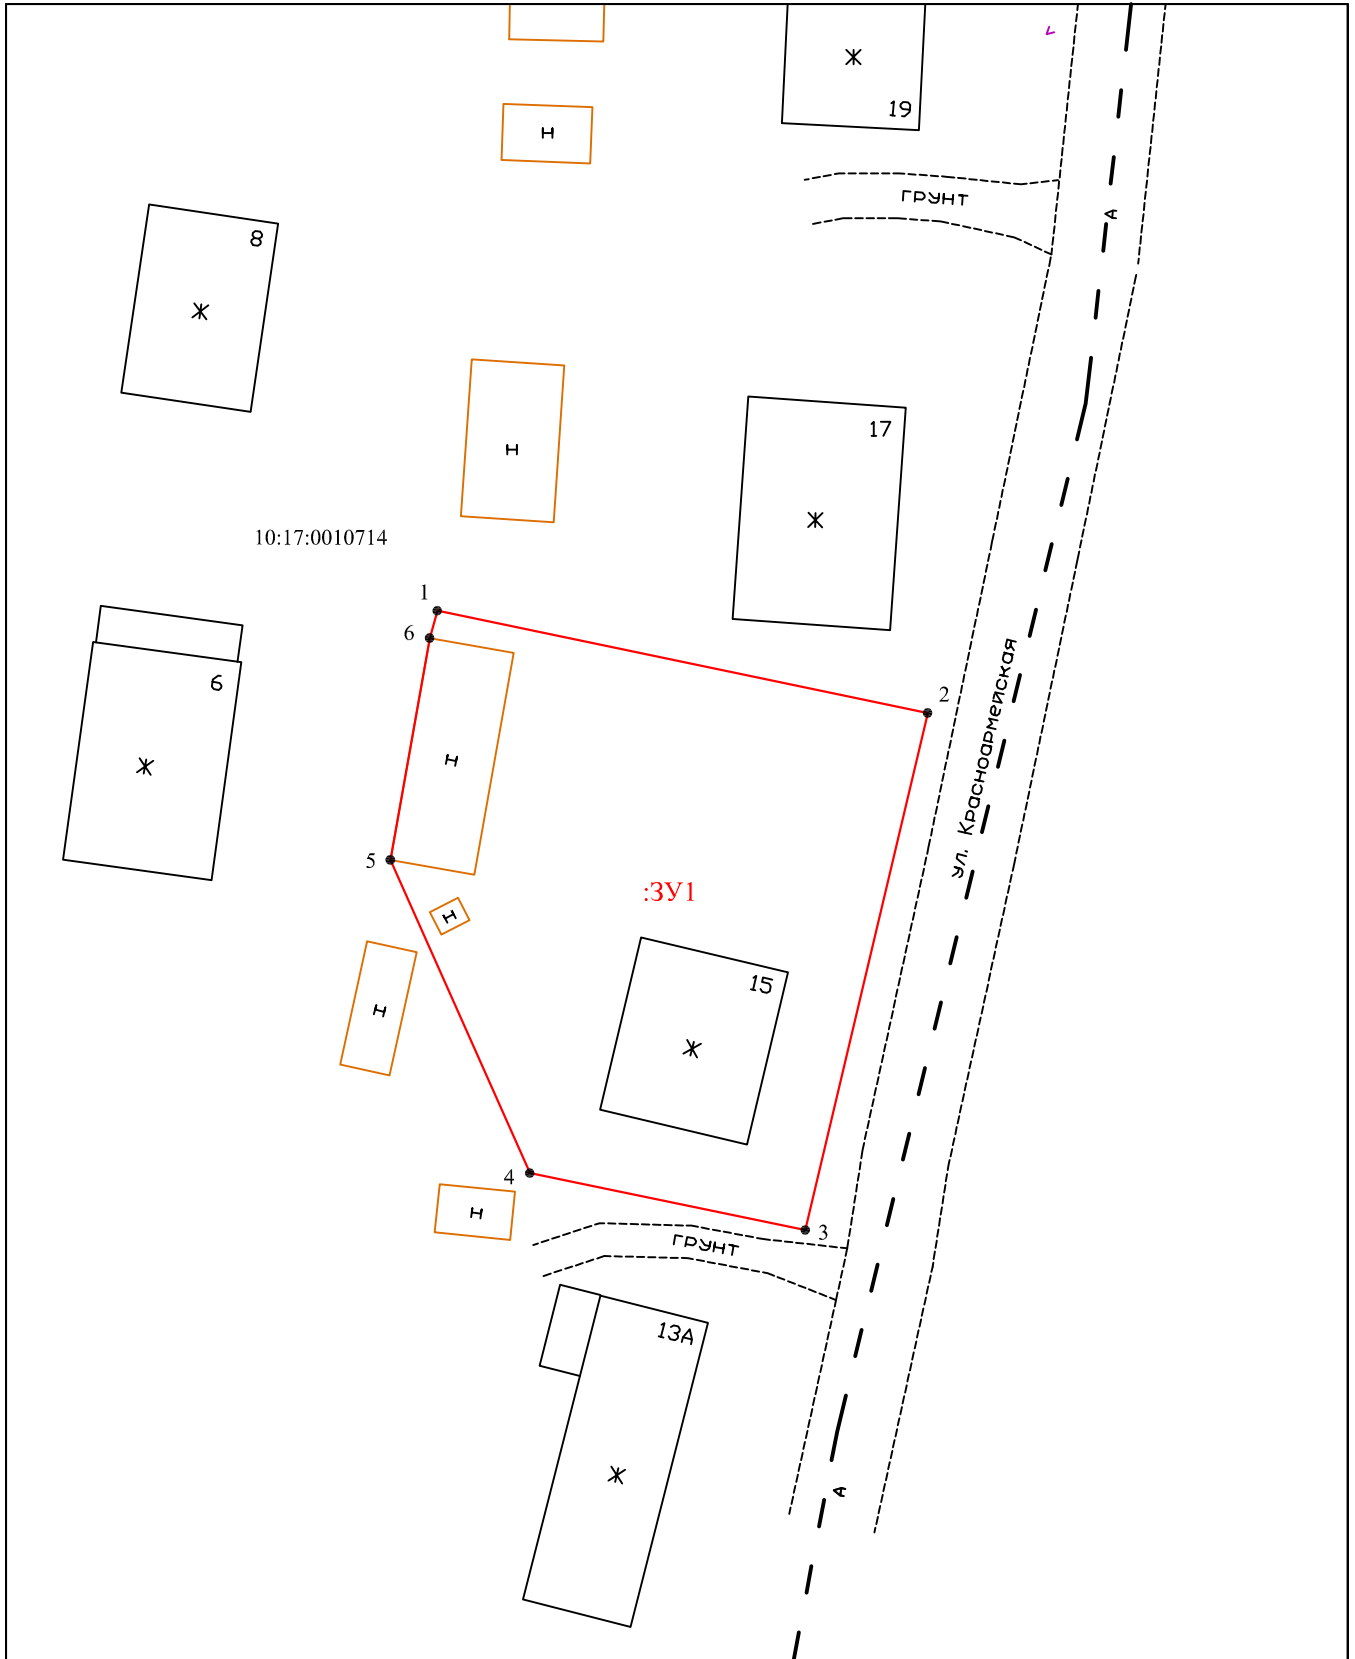

масштаб 1 : 500

Условные обозначения:

- проектируемая граница земельного участка
- границы земельных участков, согласно сведениям ГКН
- граница кадастрового квартала

:123 - кадастровый номер существующего земельного участка

:ЗУ1 - обозначение образуемого земельного участка

1 ● - характерная точка границы земельного участка

10:13:0010806 - номер кадастрового квартала